


下ノ根第一公園 計画平面図(最終案)

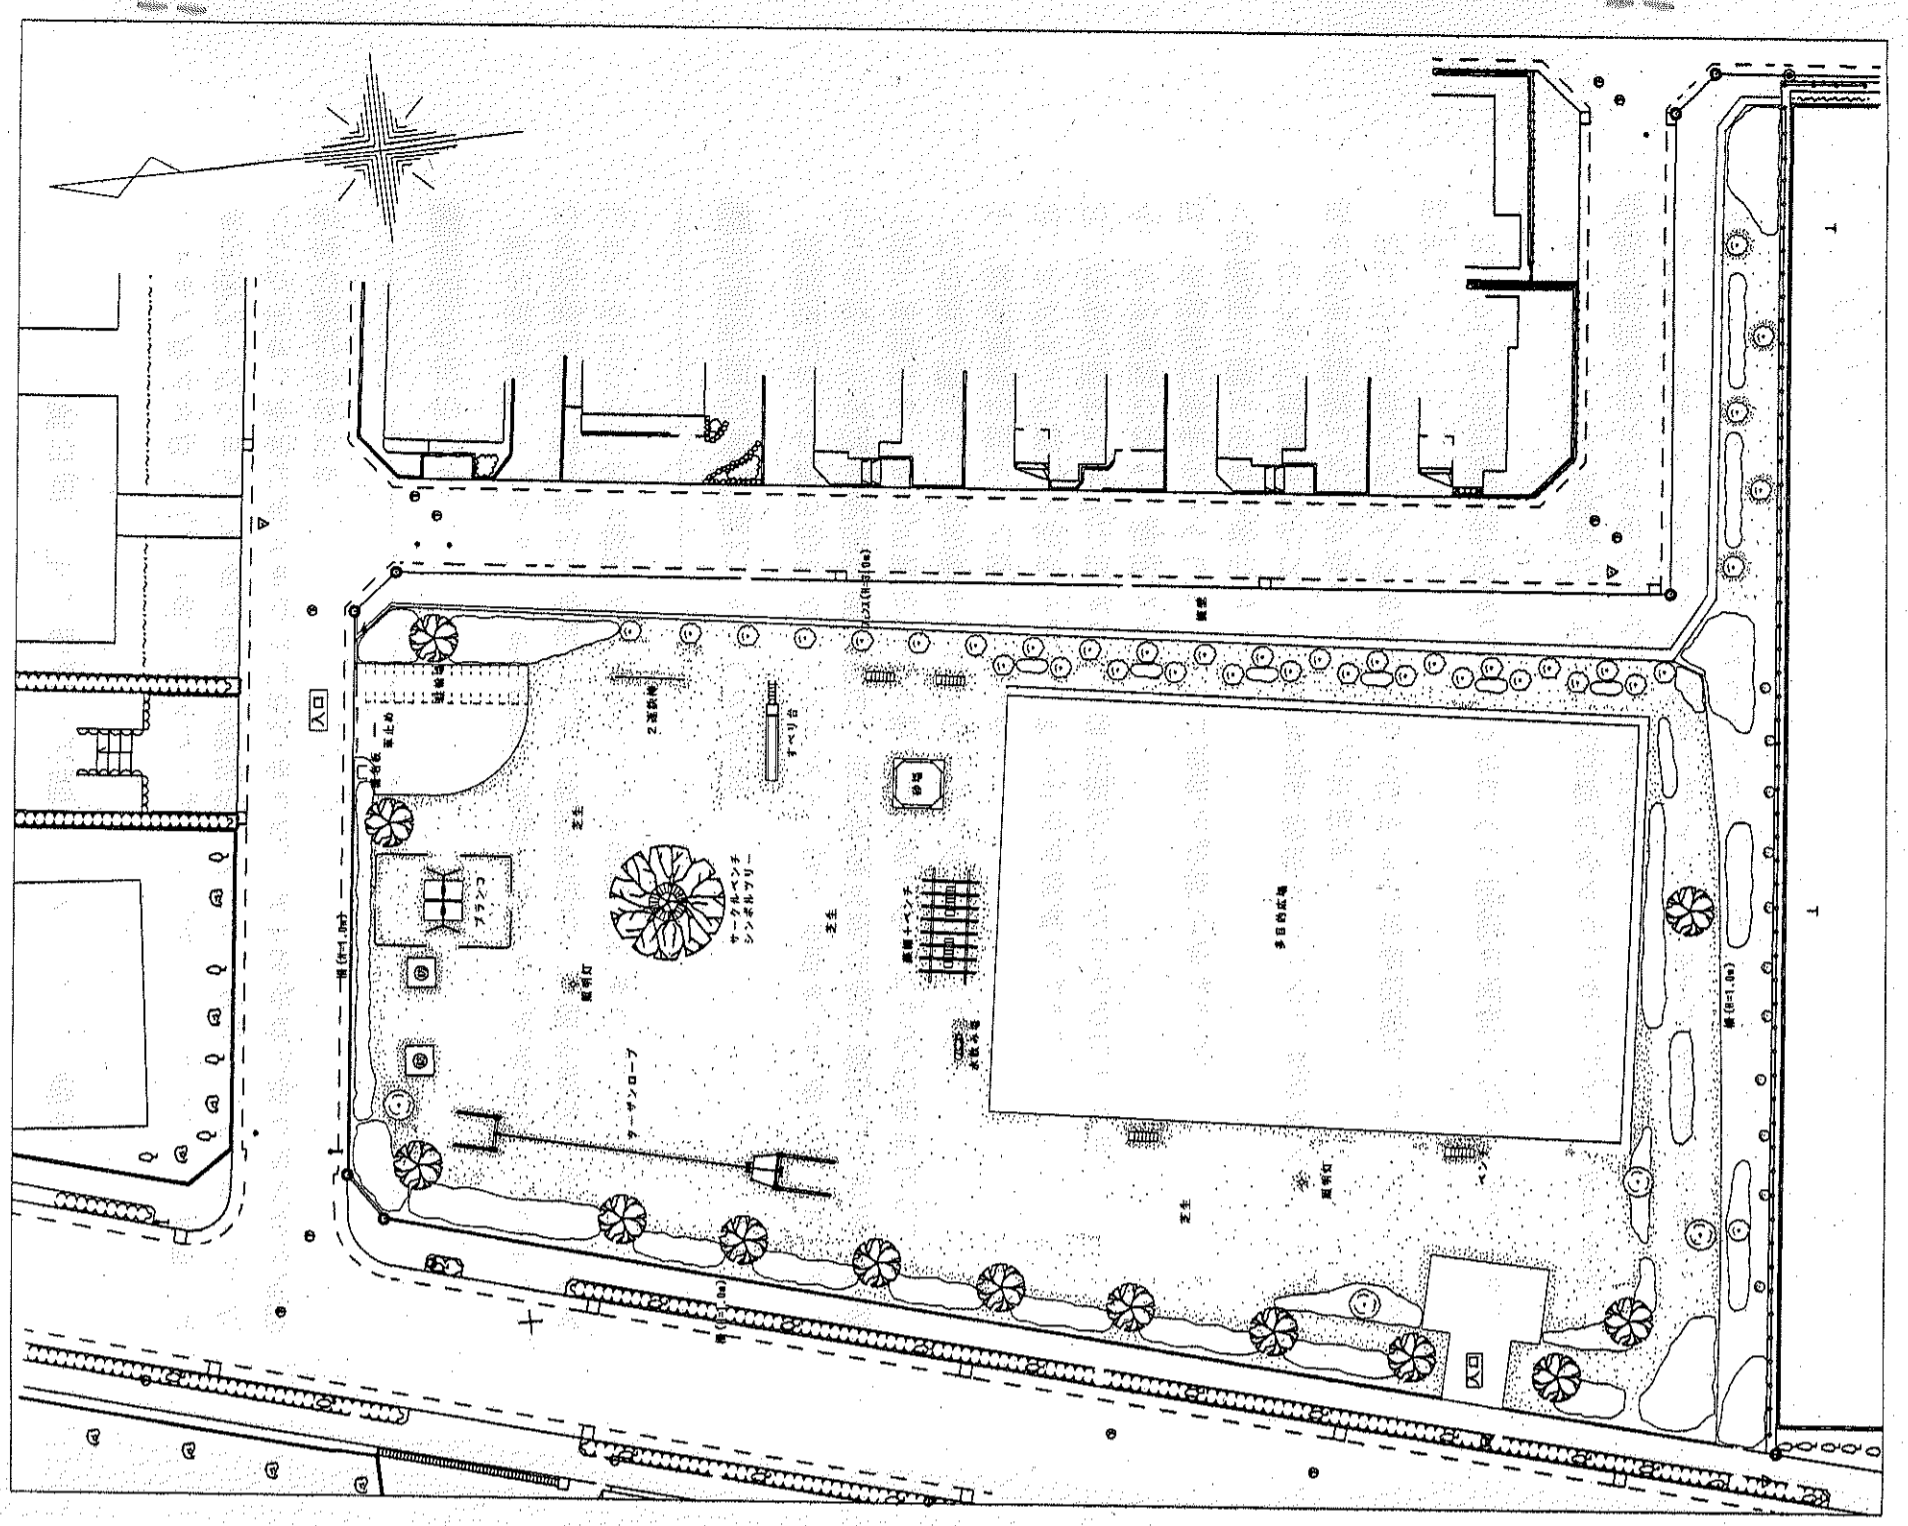

下ノ根第一公園 計画平面図(案)

