


菖蒲沢境第二公園
計画平面図（最終案）

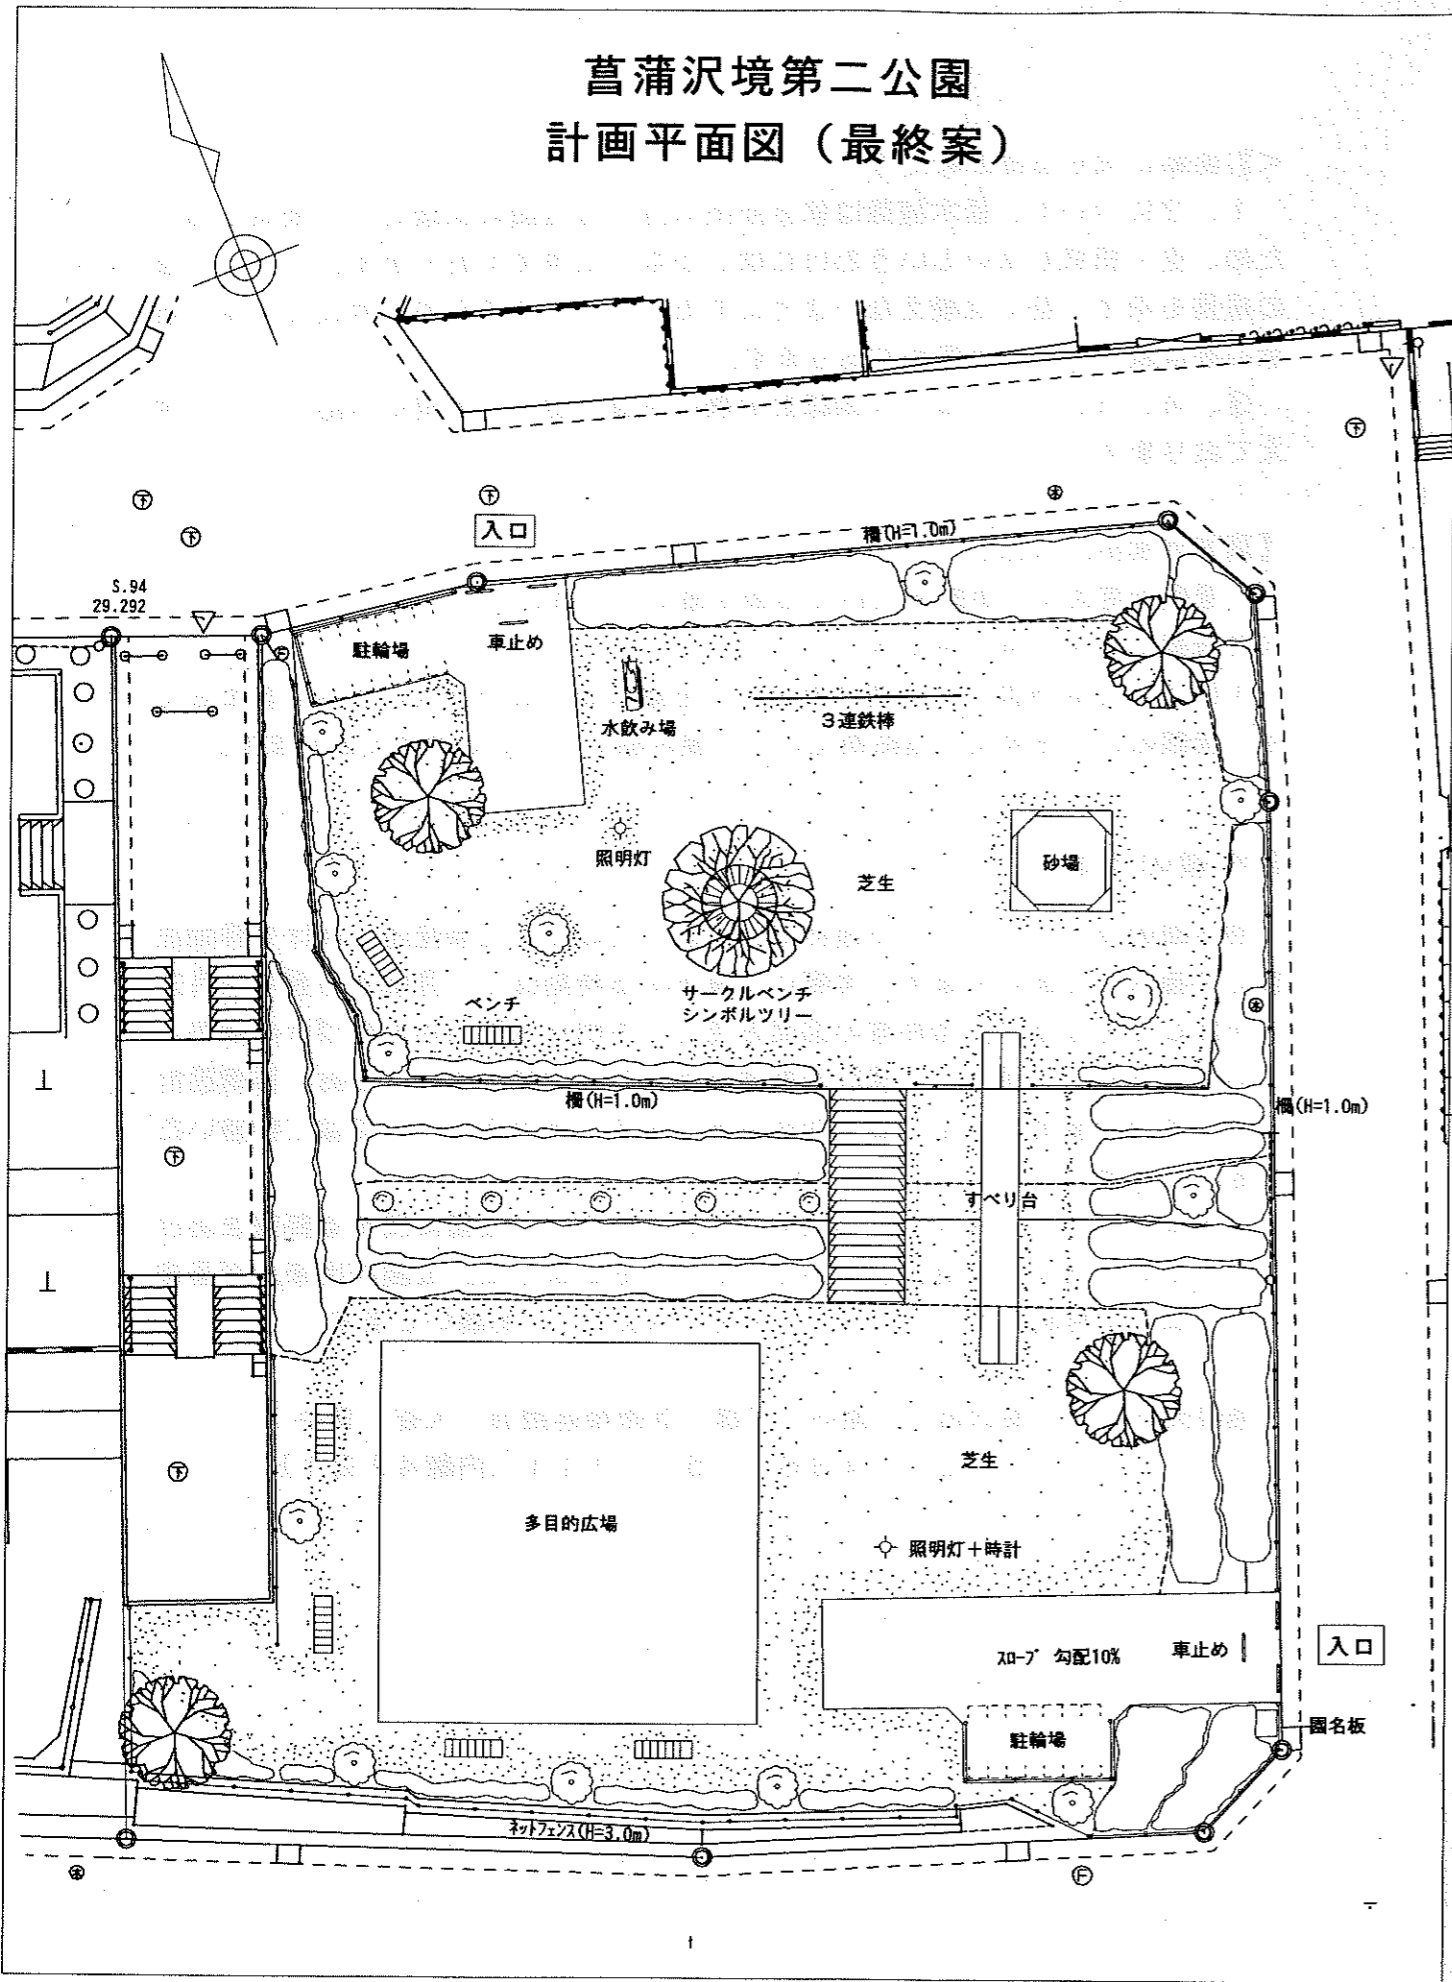

菖蒲沢境第三公園
計画平面図（最終案）

